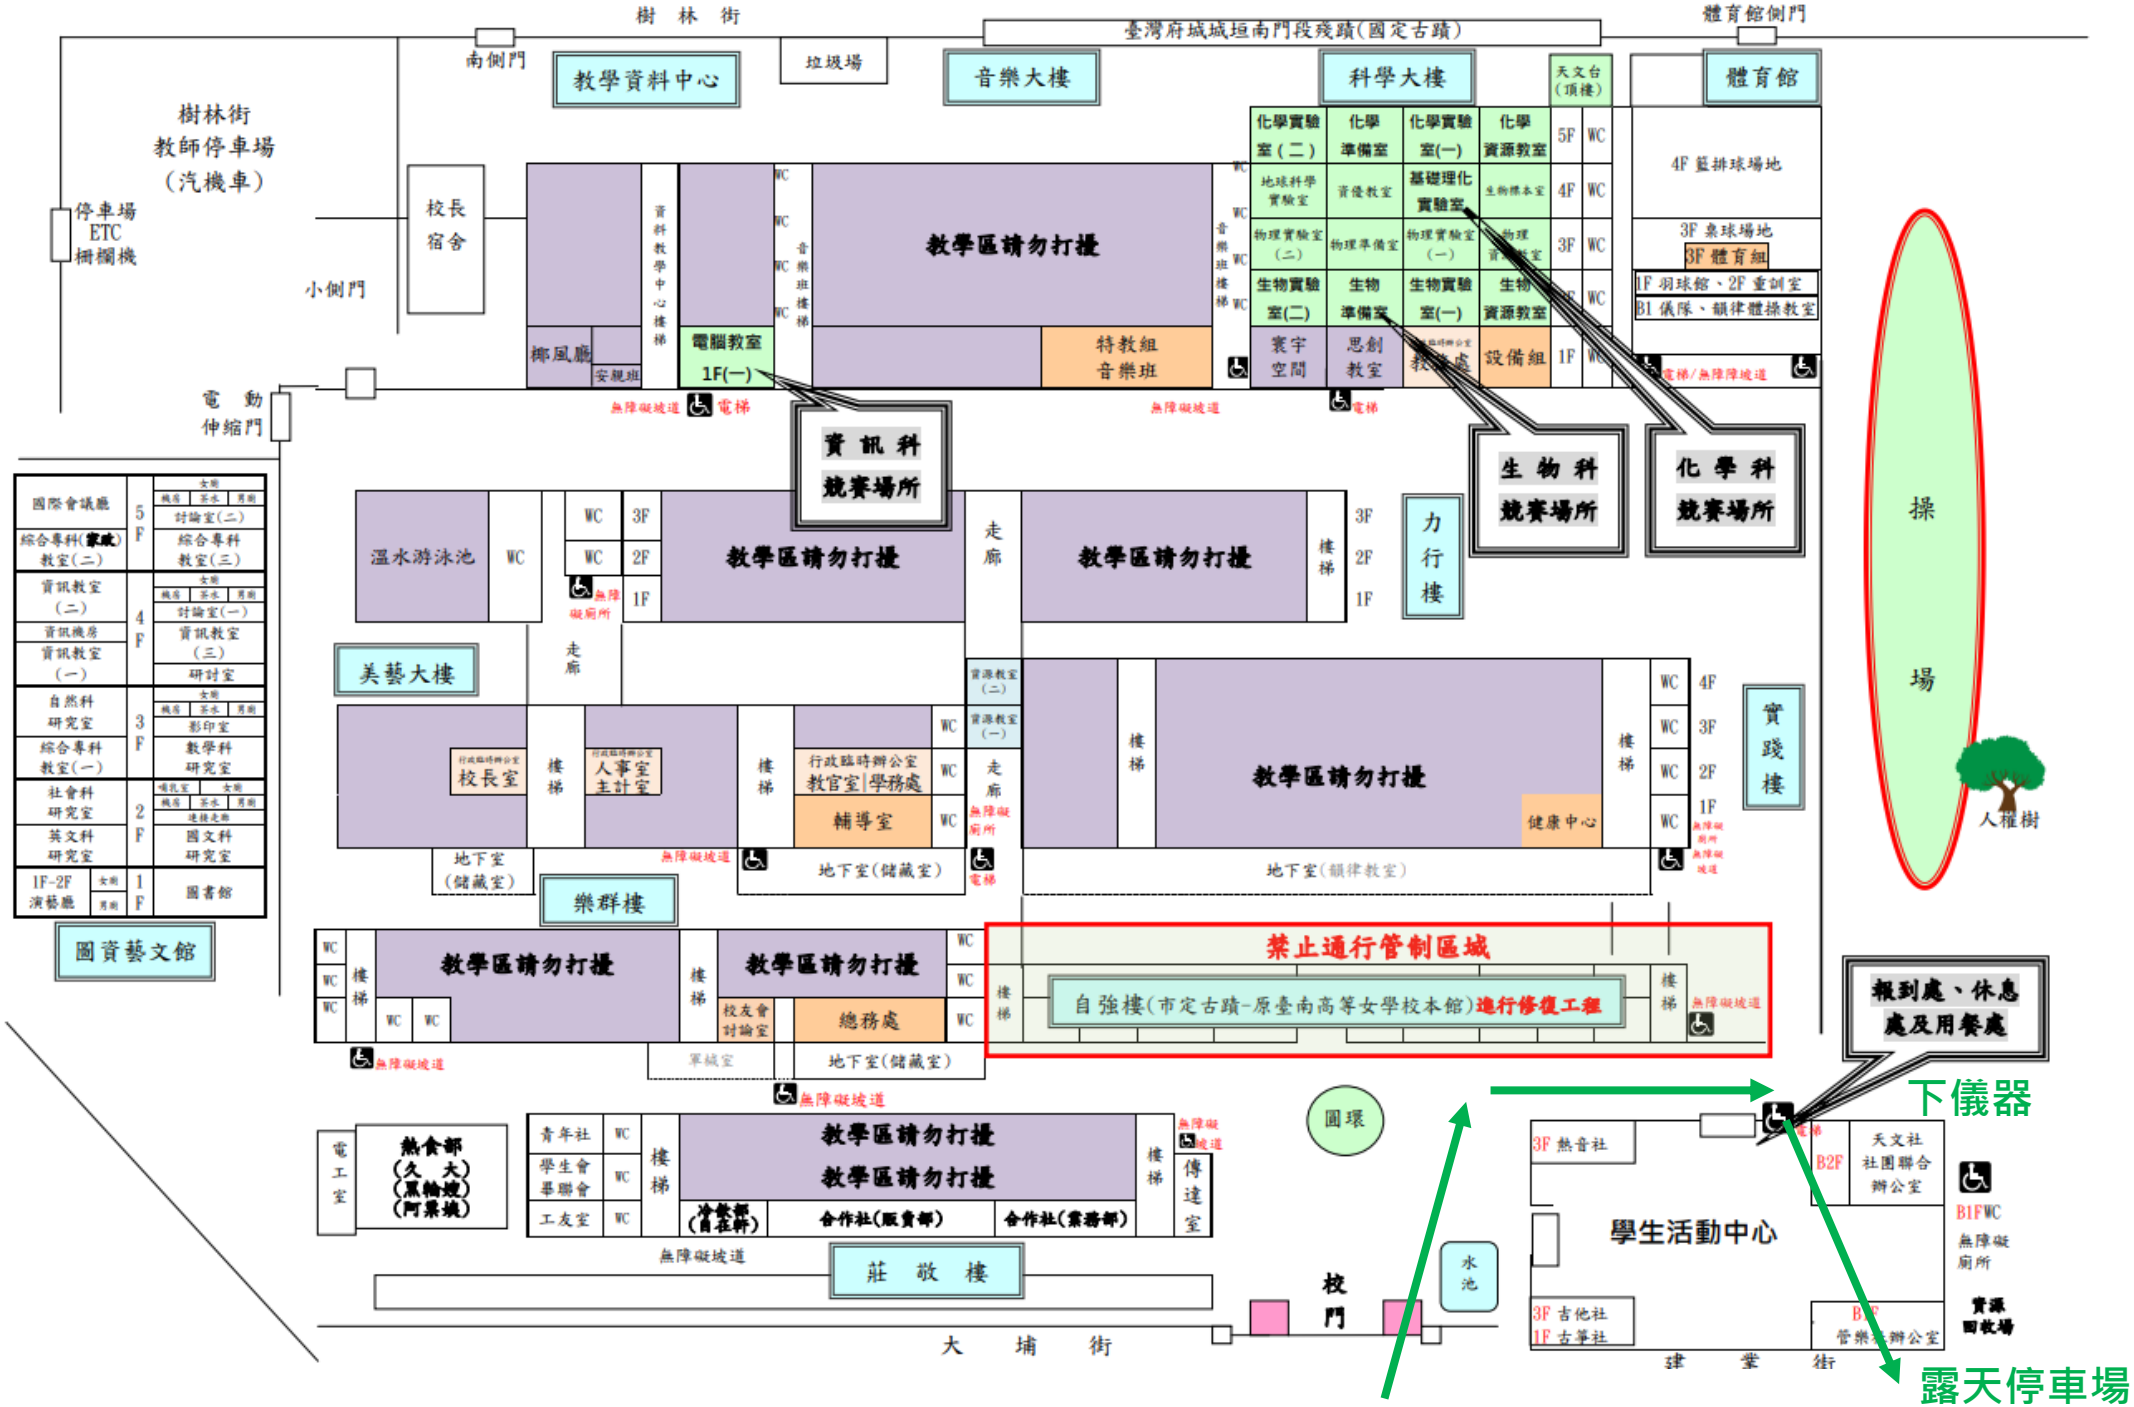國立臺南女中110學年度校舍場館平面配置圖