

# 國立臺南女中112學年度資優鑑定初選性向測驗試場配置圖(原地休息, 不開放陪考)

樹林街

南側門

臺灣府城城垣南門段殘蹟(三級古蹟)


體育館側門

樹林街  
教師停車場  
(汽機車)

停車場柵欄

電動  
鐵捲門

小側門

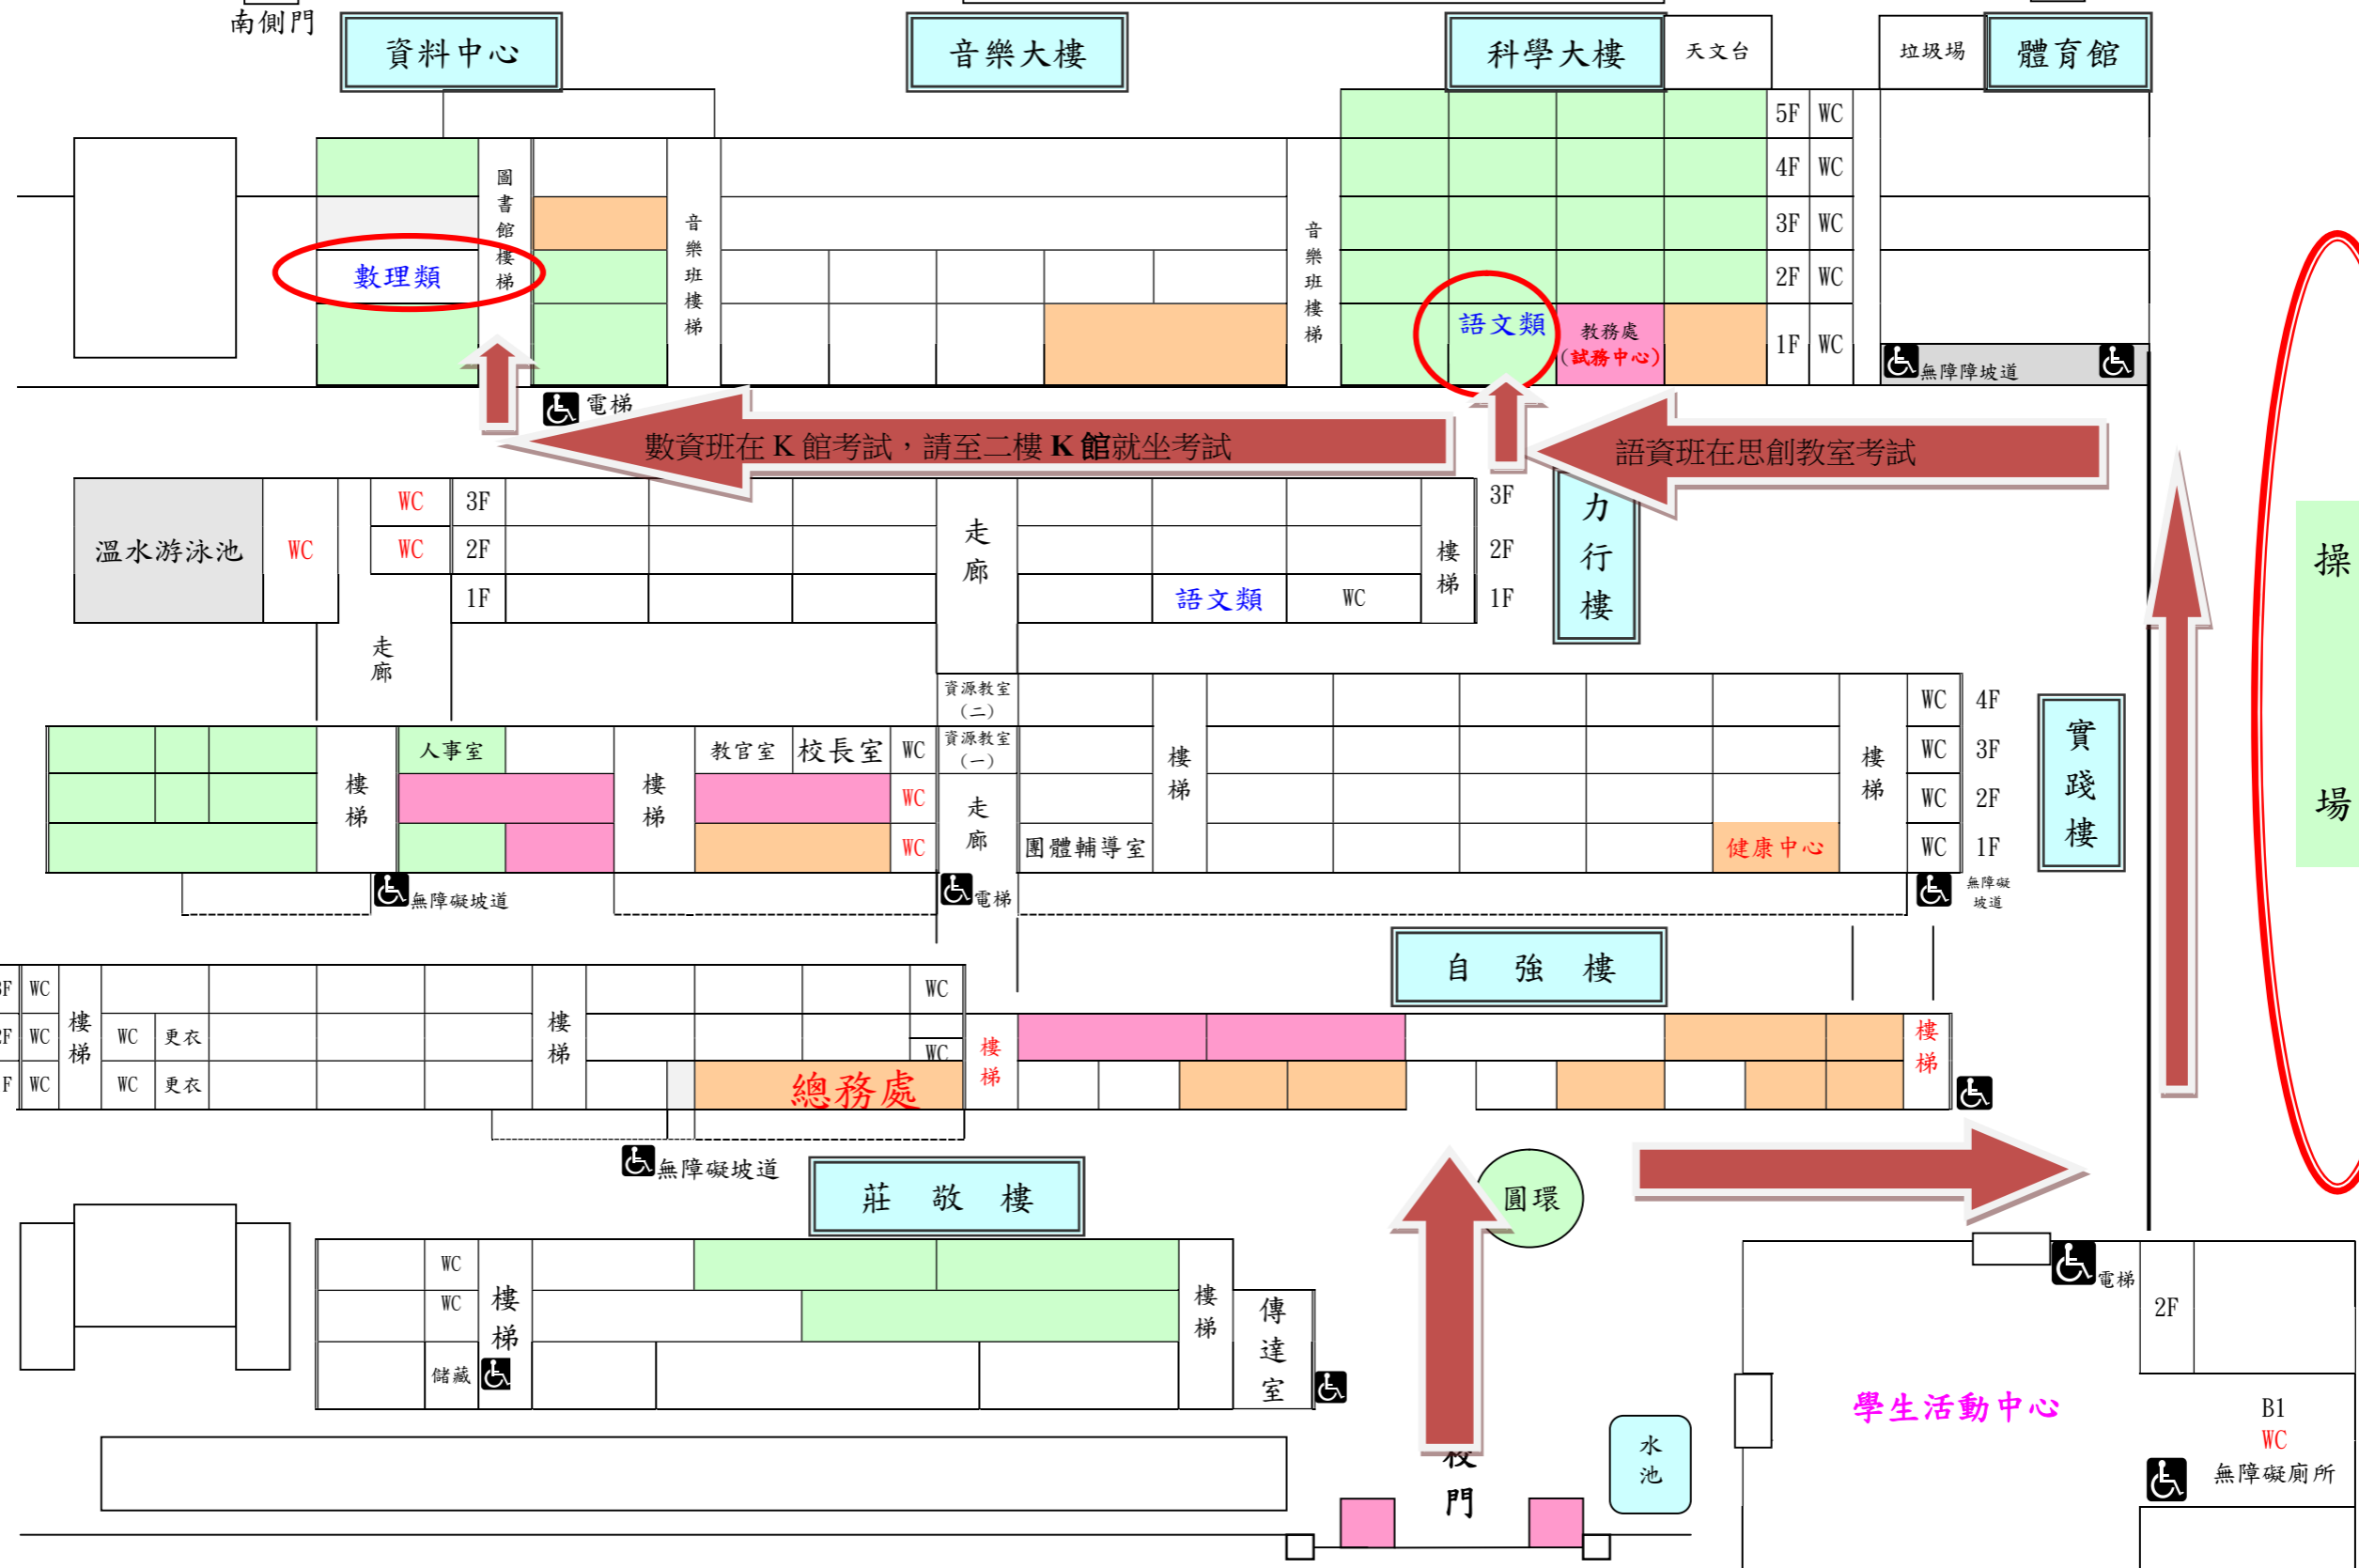

操  
場

建業街

大埔街