


1. 圖片包含:OA、辦公桌、高矮櫃之安排
2. 辦公桌數量:13
3. 高櫃數量:12
4. 矮櫃數量:13

教務處預計座位圖

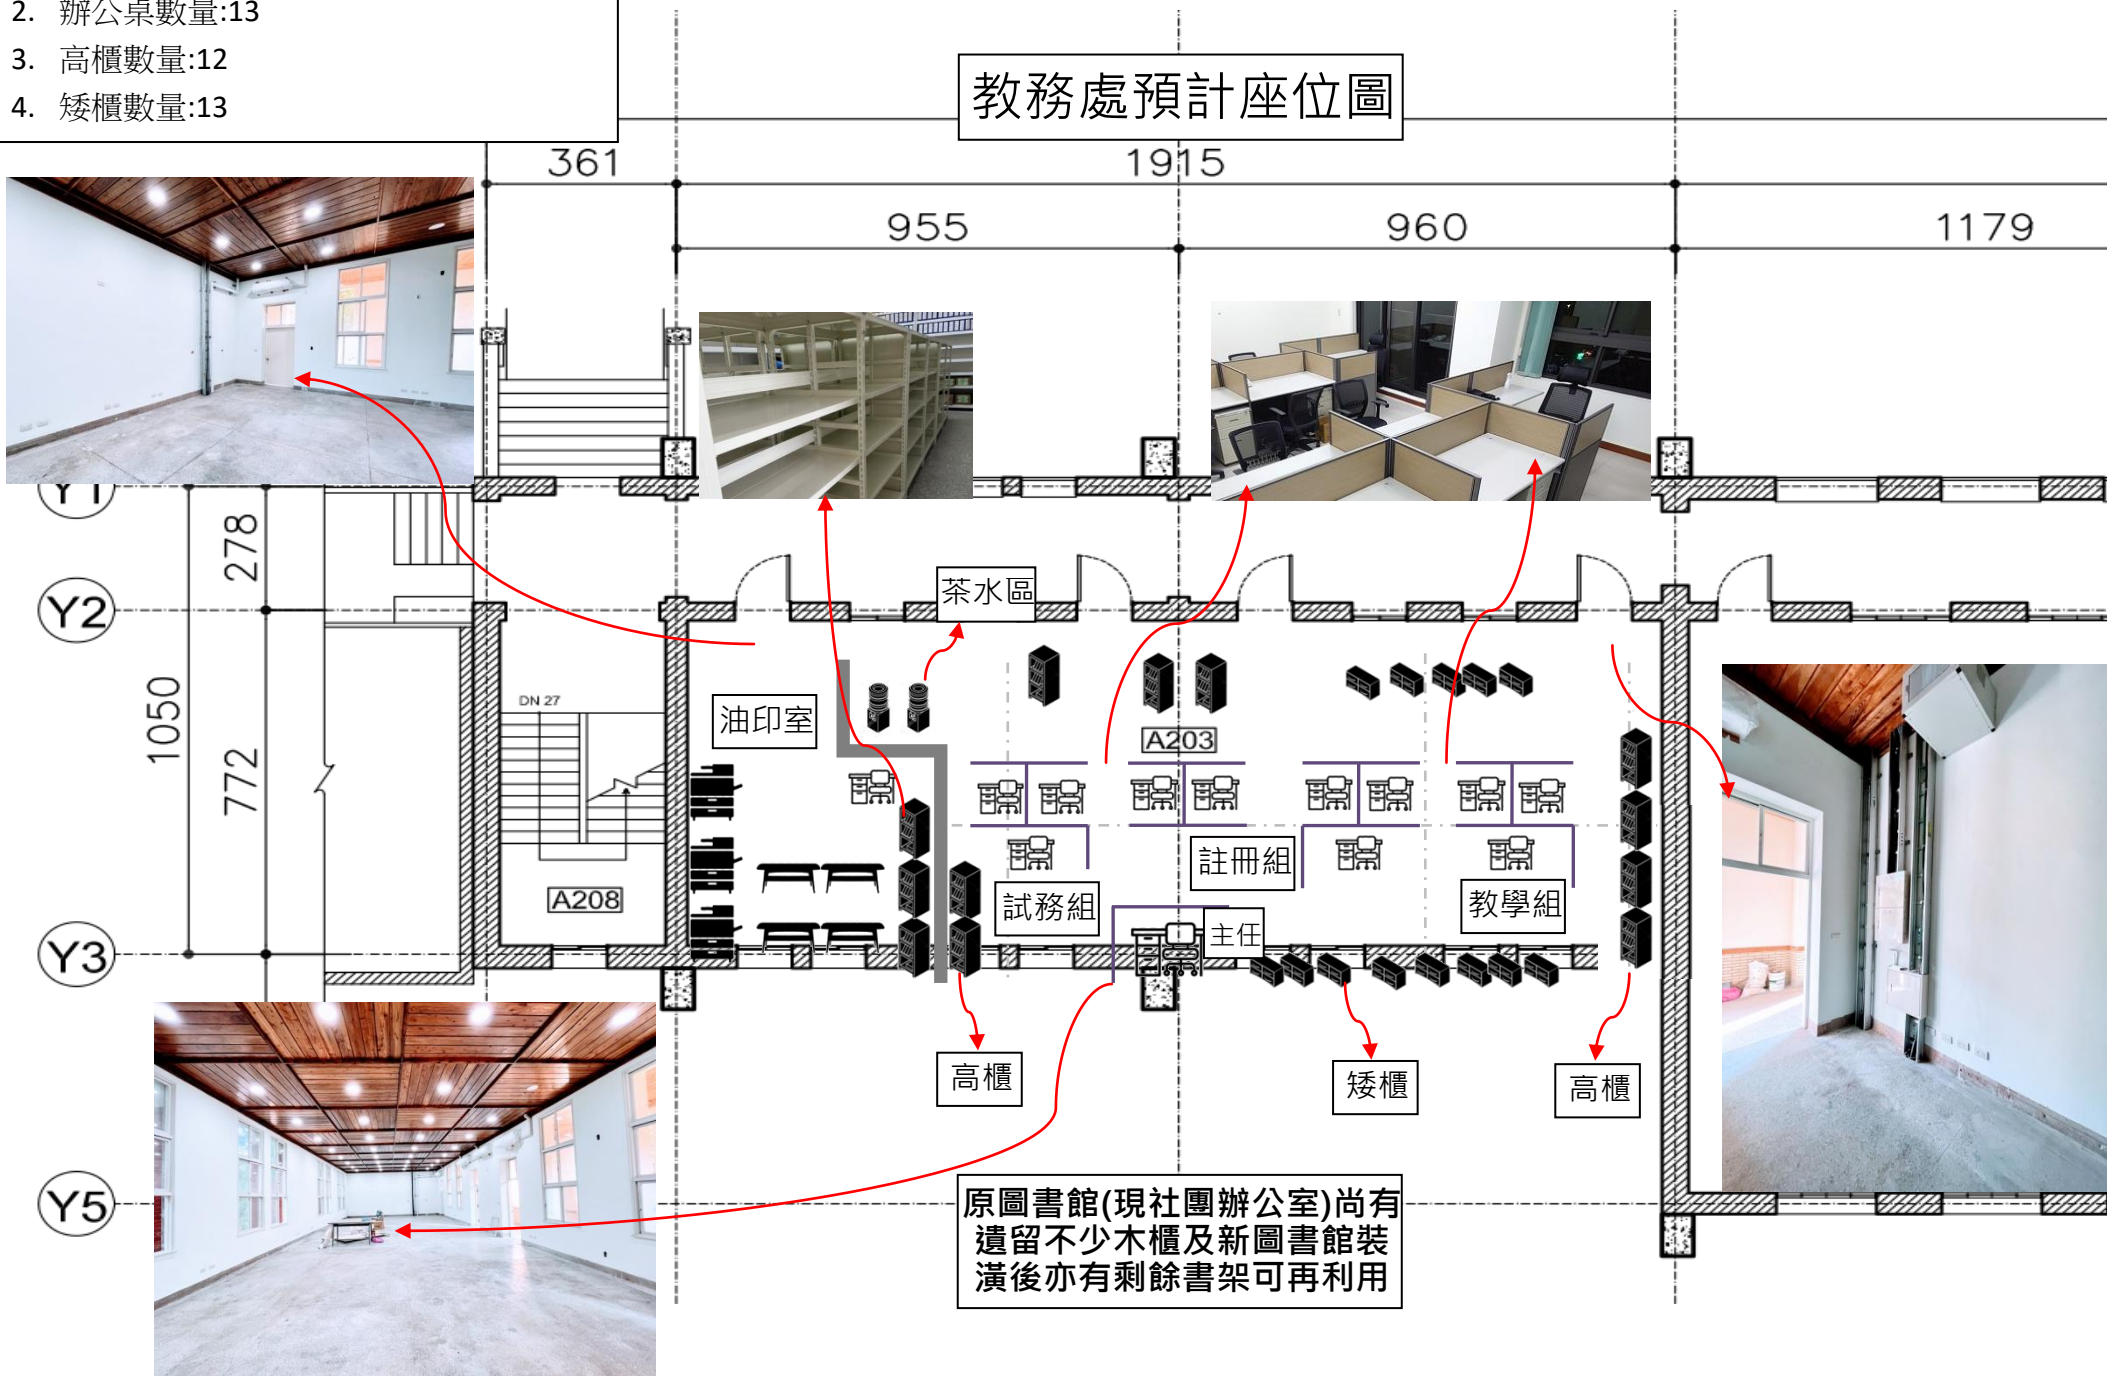

原圖書館(現社團辦公室)尚有遺留不少木櫃及新圖書館裝潢後亦有剩餘書架可再利用