


本圖為古蹟修復施工圖，圖面標示係設計時調查結果，若與現況不符，應以現場實際尺寸施作

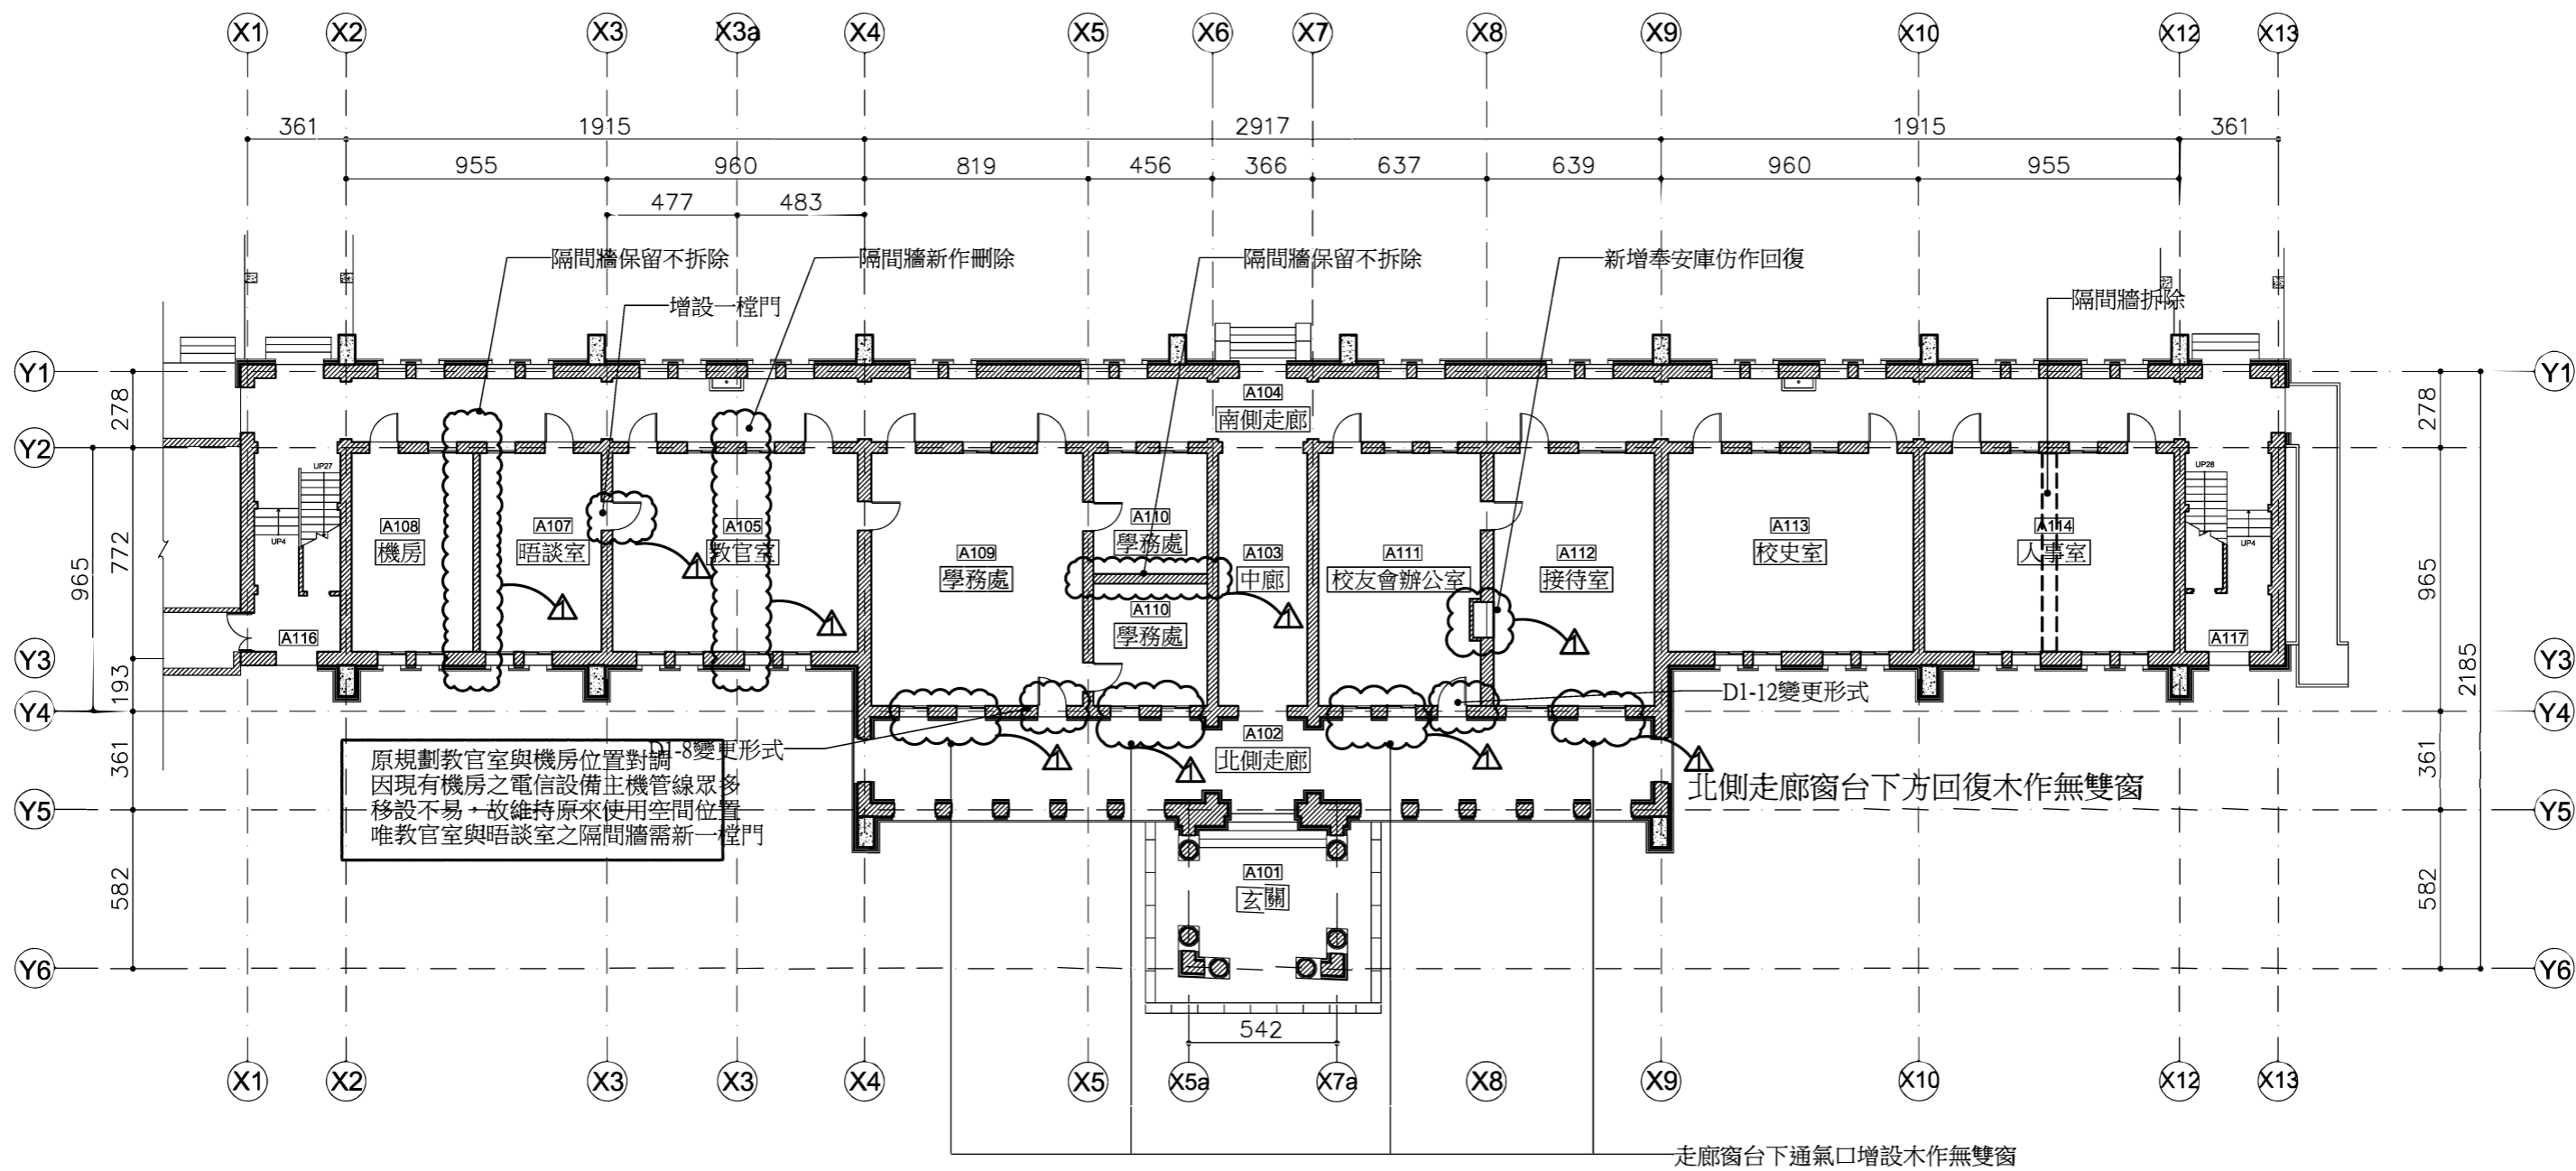

一樓修復平面圖 S:1/250



紅磚
 鋼筋混凝土

第一次變更設計 3 / 74

修正 REVISION	日期 DATE	說明 DESCRIPTION	核准 APPROVAL BY	繪圖 DRAWN BY	設計 DESIGNED BY	比例尺 SCALE	二重梁建築師事務所 地址:台南市西門路四段七巷六十九號 電話:06-2515766 傳真:06-2810381 E-MAIL:ctn168@gmail.com	工程名稱	市定古蹟原臺南高等女學校本館修復工程	業務號 JOB NO.	圖號 DRAWING NO.	張號 SHEET NO.
				核對 CHECKED BY	核准 APPROVAL BY	日期 DATE		圖名		一樓修復平面圖		A2-2