



本圖為古蹟修復施工圖，圖面標示係設計時調查結果，若與現況不符，應以現場實際尺寸施作。

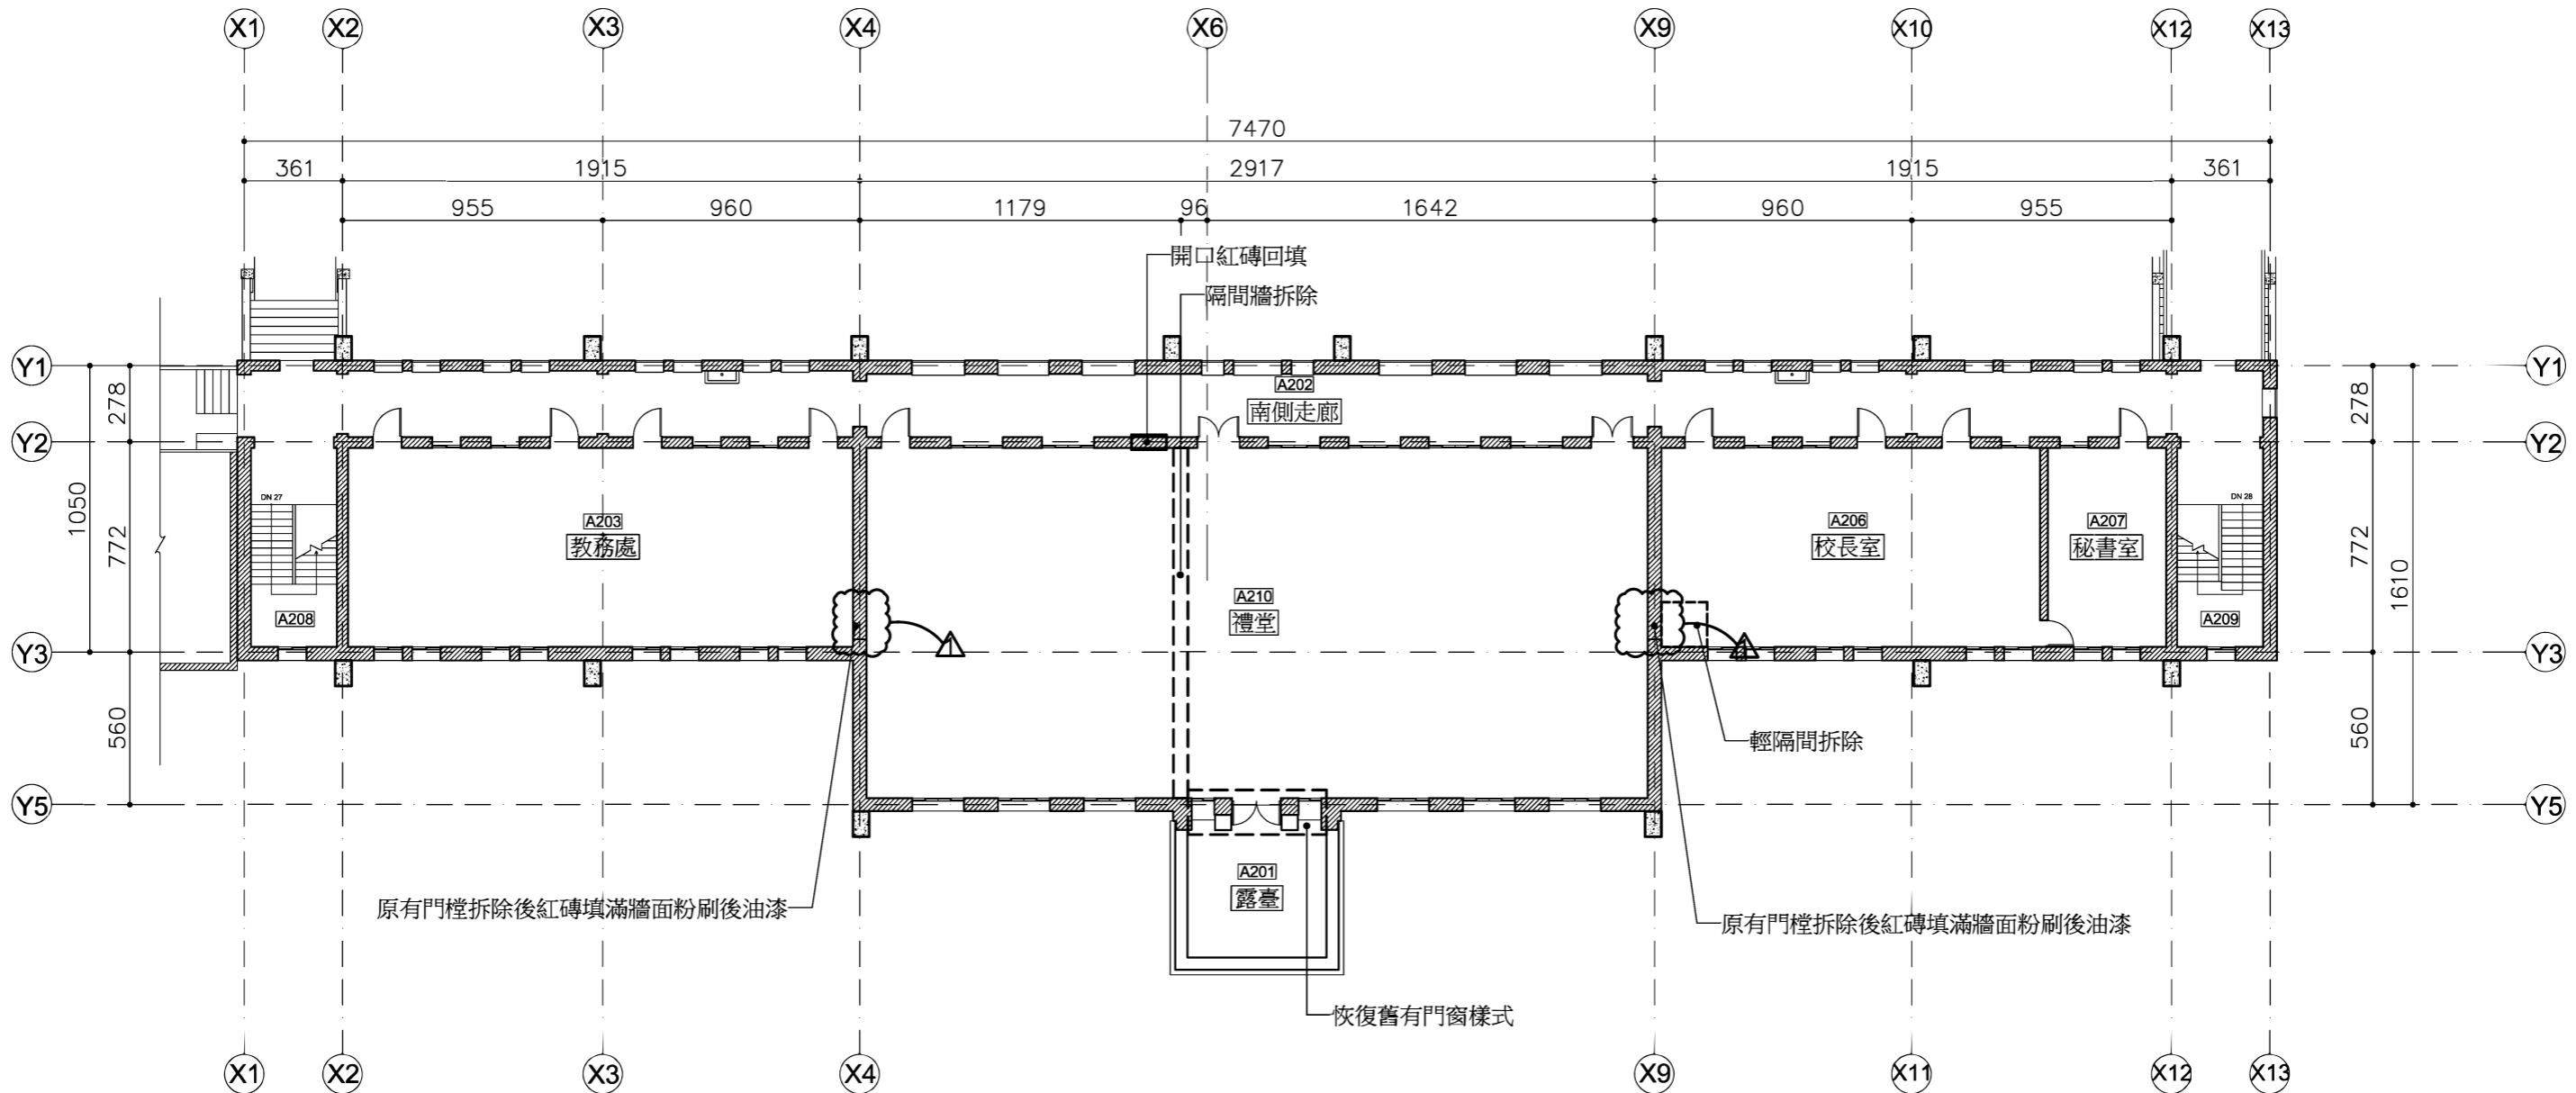

紅磚
 鋼筋混凝土

二樓修復平面圖 S:1/250

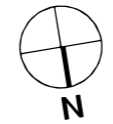

第一次變更設計

4
74

修正 REVISION	日期 DATE	說明 DESCRIPTION	核准 APPROVAL BY	繪圖 DRAWN BY	設計 DESIGNED BY	比例尺 SCALE	工程名稱	業務號 JOB NO.	圖號 DRAWING NO.	張號 SHEET NO.
							二重梁建築師事務所 地址:台南市西門路四段七巷六十九號 電話:06-2515766 傳真:06-2810381 E-MAIL:ctn168@gmail.com		A2-4	21
				核對 CHECKED BY	核准 APPROVAL BY	日期 DATE	圖名			
							二樓修復平面圖			