

「國立高級中等學校新興營建工程」


校舍使用配置圖

編號： 國教署填高 校名：國立臺南女子高級中學 填表時間：113年3月21日

現況配置：藍框為標的物。



國立臺南女中 112 學年度校舍場館配置圖

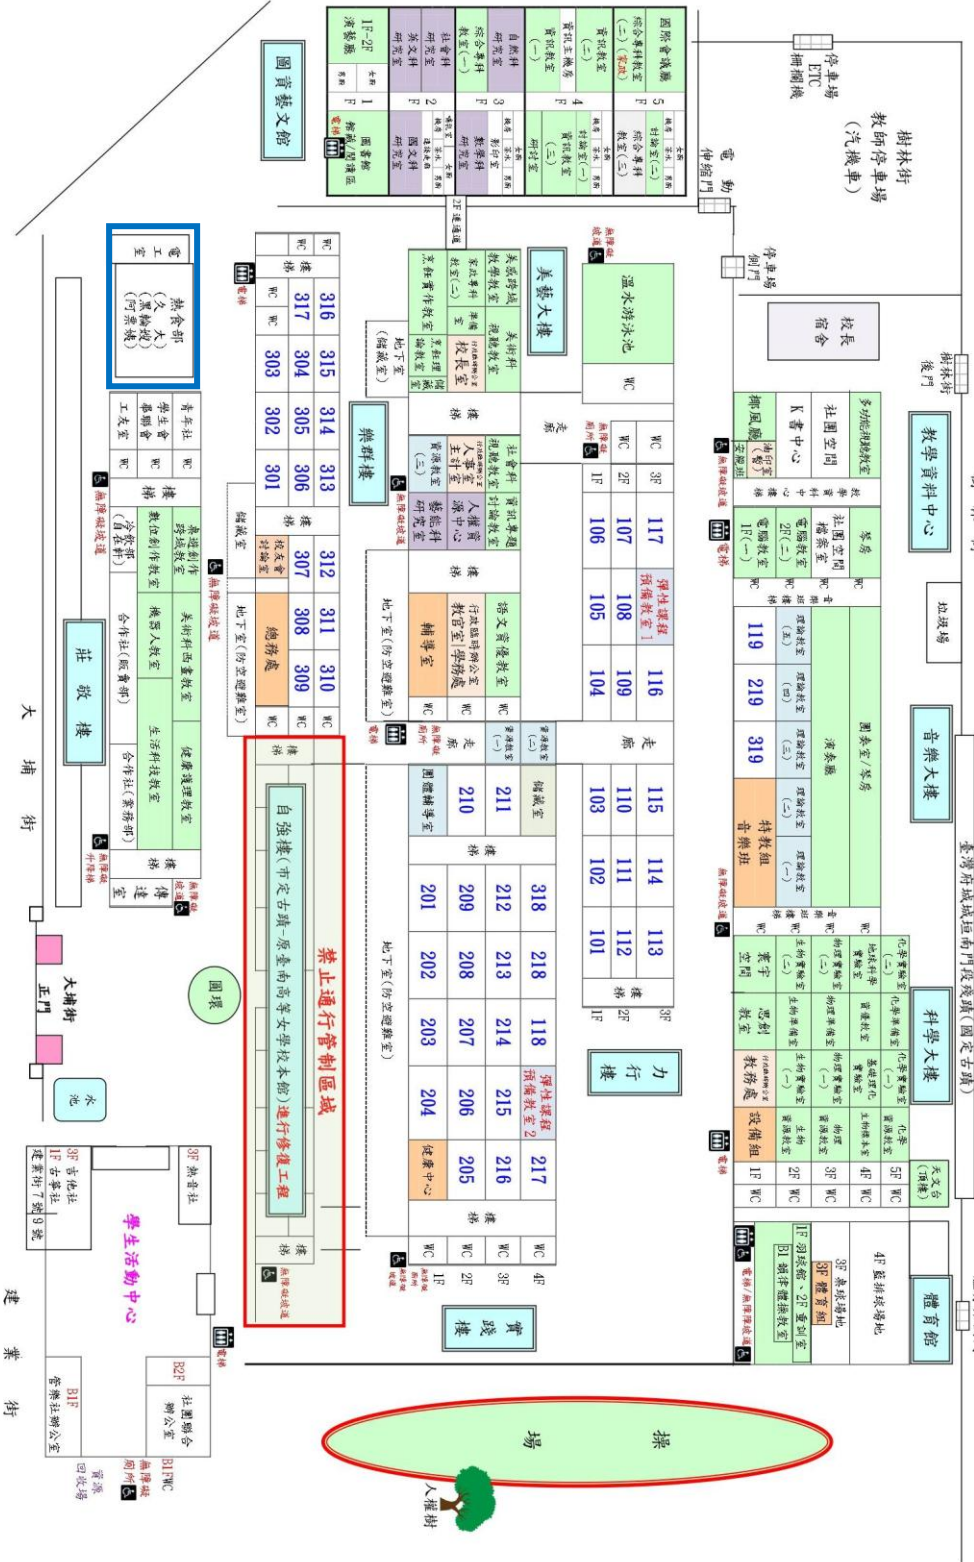

未來規劃：藍框為本校預定新建熱食部。

欄位不足，請自行增列。