「國立高級中等學校新興營建工程」

校舍使用配置圖

編號：國教署填寫　**校名：國立臺南女子高級中學**　　填表時間：113 年 12 月 31 日

現況配置：藍框為標的物。

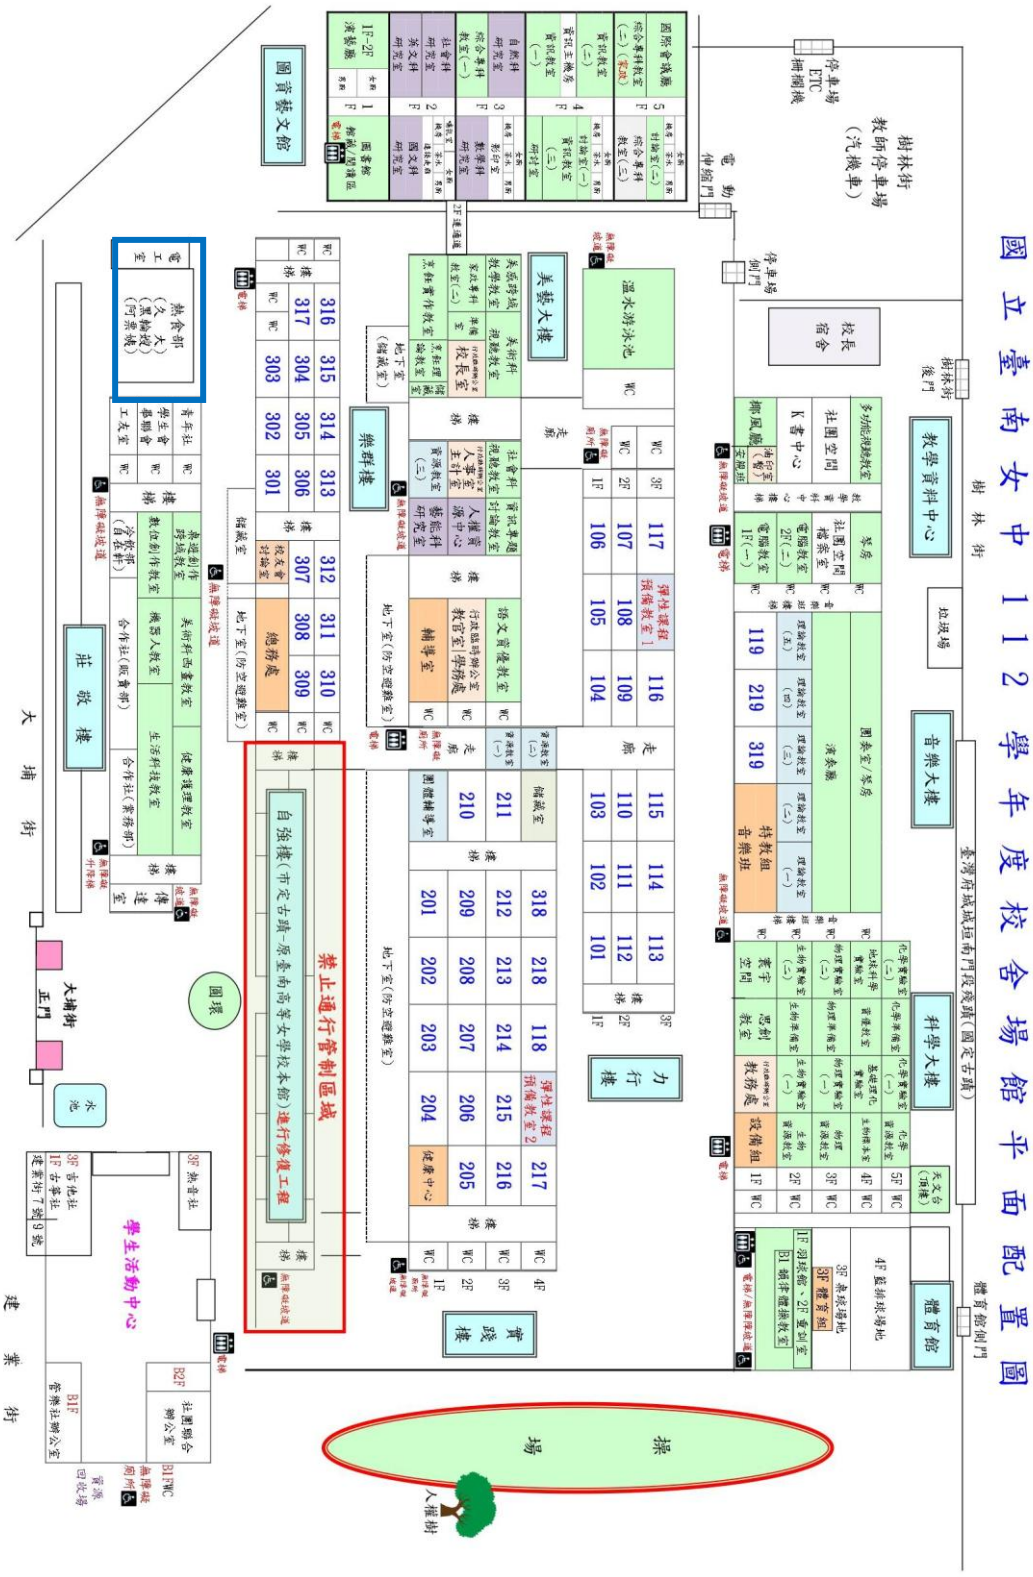

未來規劃：藍框為本校預定新建生活藝術大樓。

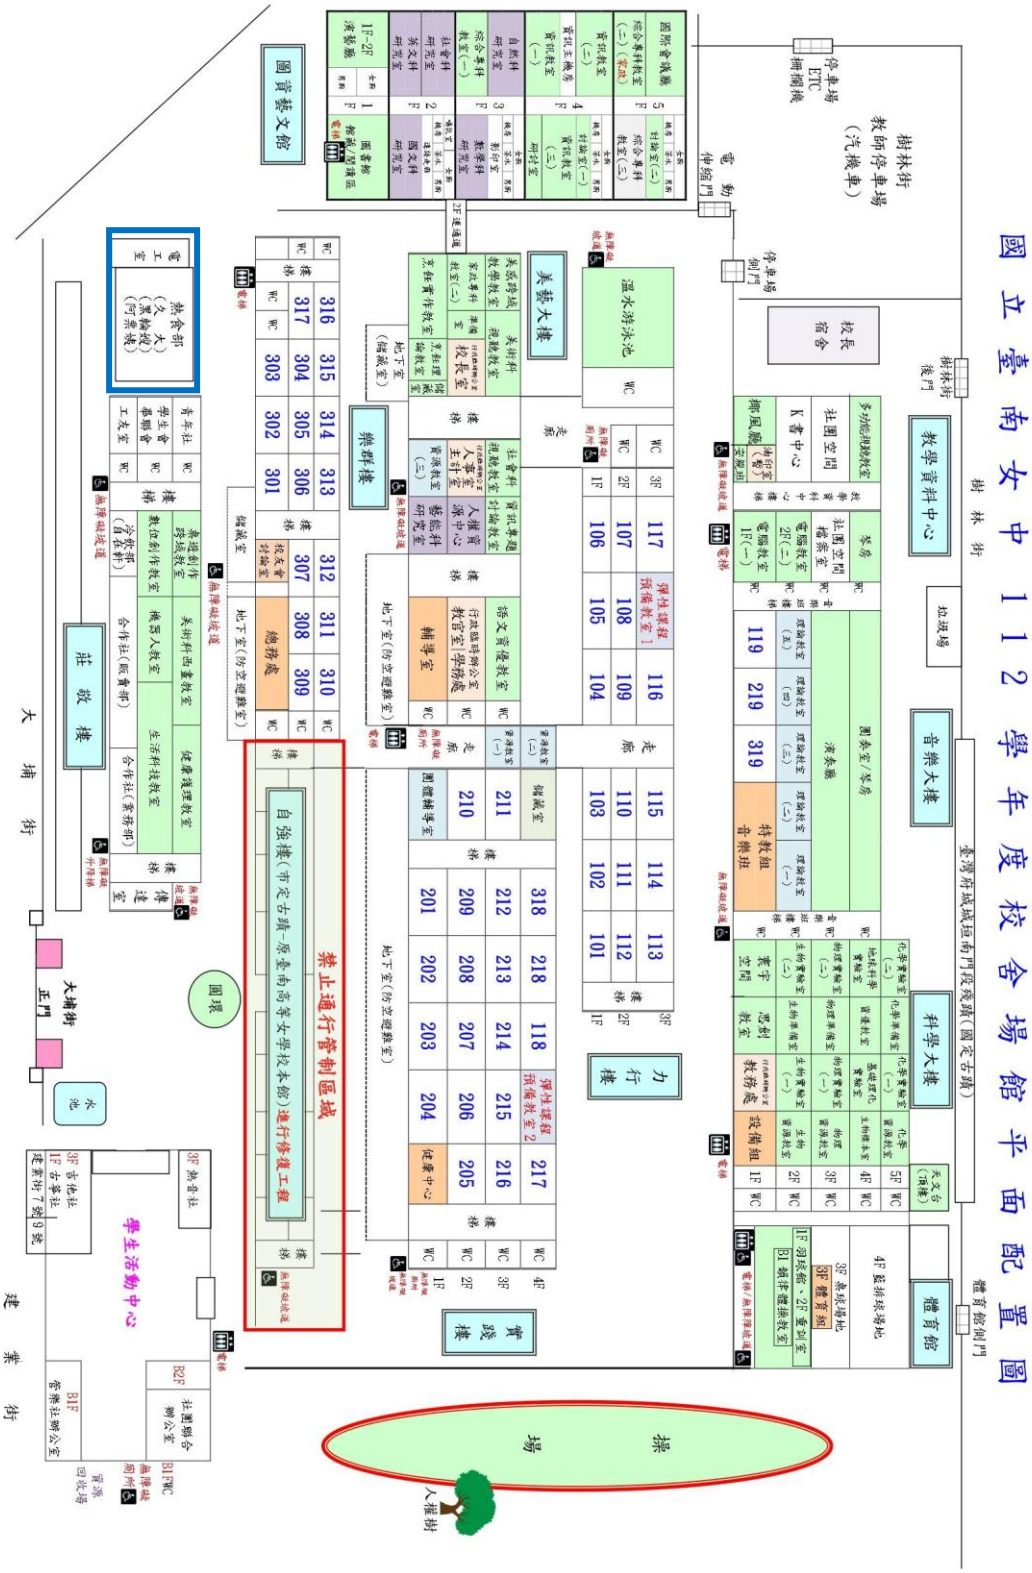

欄位不足，請自行增列。